


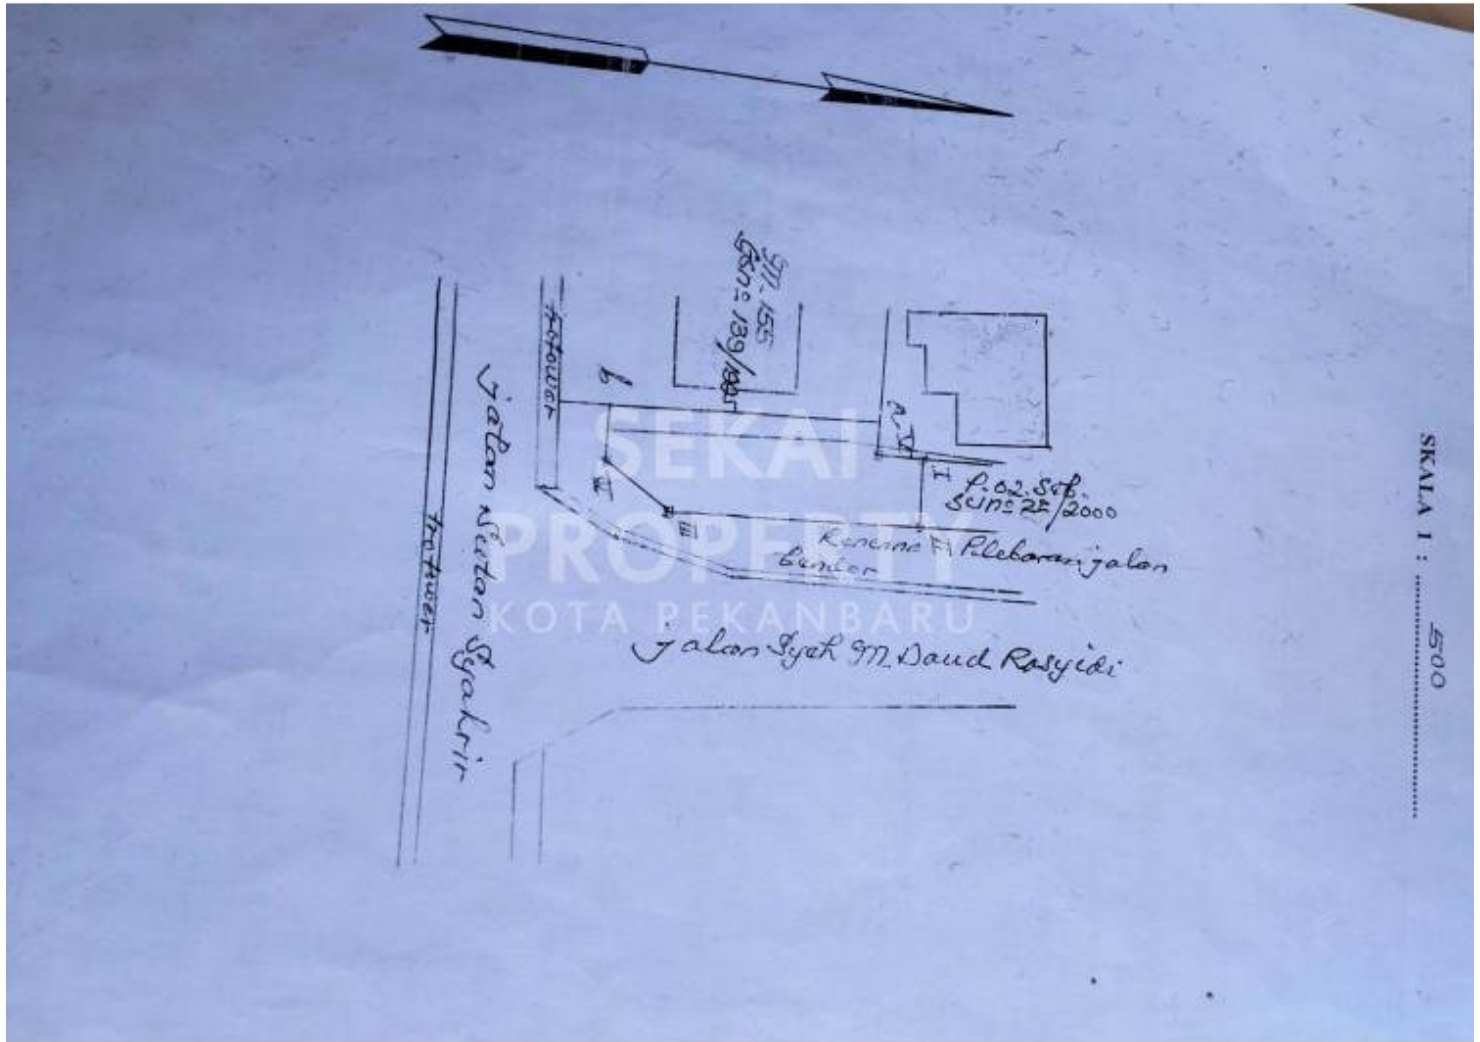

**Rp6.200.000** / METER



### DATA PROPERTI

#### Fasilitas

Dekat Rumah Sakit, Dekat Tempat Ibadah, Universitas, Mall, Bandar Udara

#### Deskripsi

##### DB6-00

DIJUAL TANAH DI JLAN SYAK H M DAUD RASYIDI PADANG

### SPESIFIKASI PROPERTI

**Luas Tanah** 186 M2 + 300 M2 **Luas Bangunan** -

**Air** BOR **Listrik** 3300 VA

**Hadap** BARAT **Kondisi** SIAP HUNI

**Sertifikat** SHM, IMB, PBB