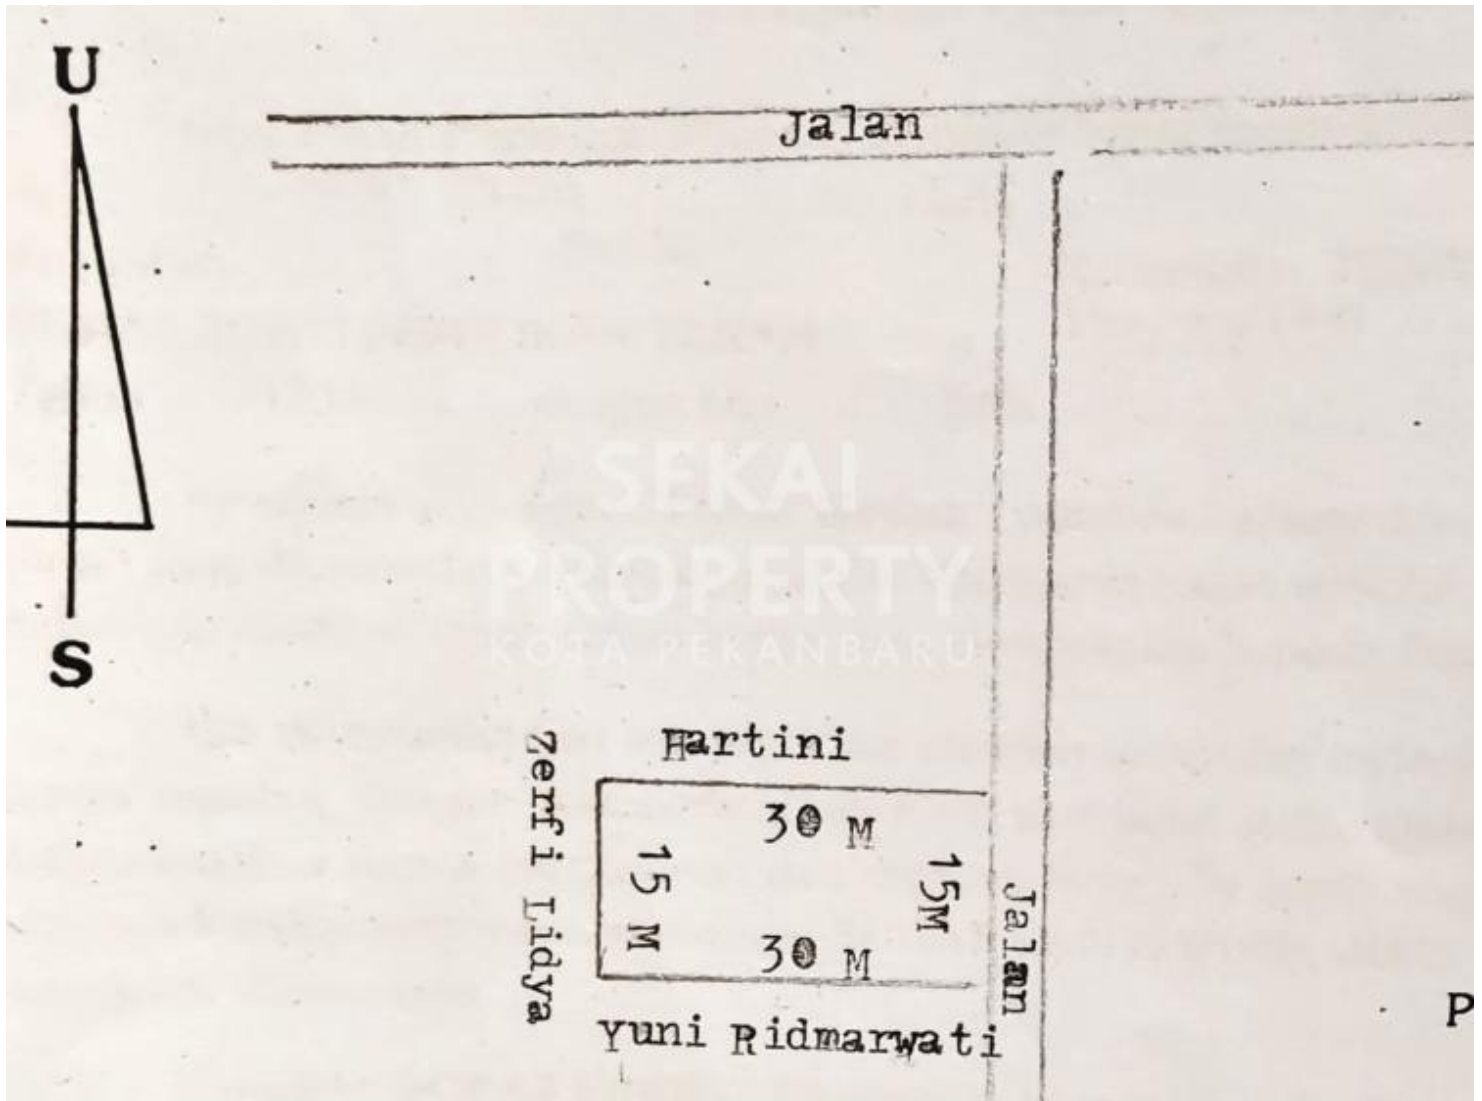


**Rp180.000.000**

/ Nego

**DATA PROPERTI****Fasilitas**

Dekat Rumah Sakit, Dekat Tempat Ibadah, Universitas, Mall, Bandar Udara

Deskripsi**ZAS-6551**

HE01. Terdapat 2 kavlingan tanah cocok untuk bangun perumahan dengan ukuran :: - 30 x 15. - 30 x 20

SPESIFIKASI PROPERTI

Luas Tanah	1.050	Luas Bangunan	-
Air	BOR	Listrik	3300 VA
Hadap	BARAT	Kondisi	SIAP HUNI
Sertifikat	SHM, IMB, PBB		